
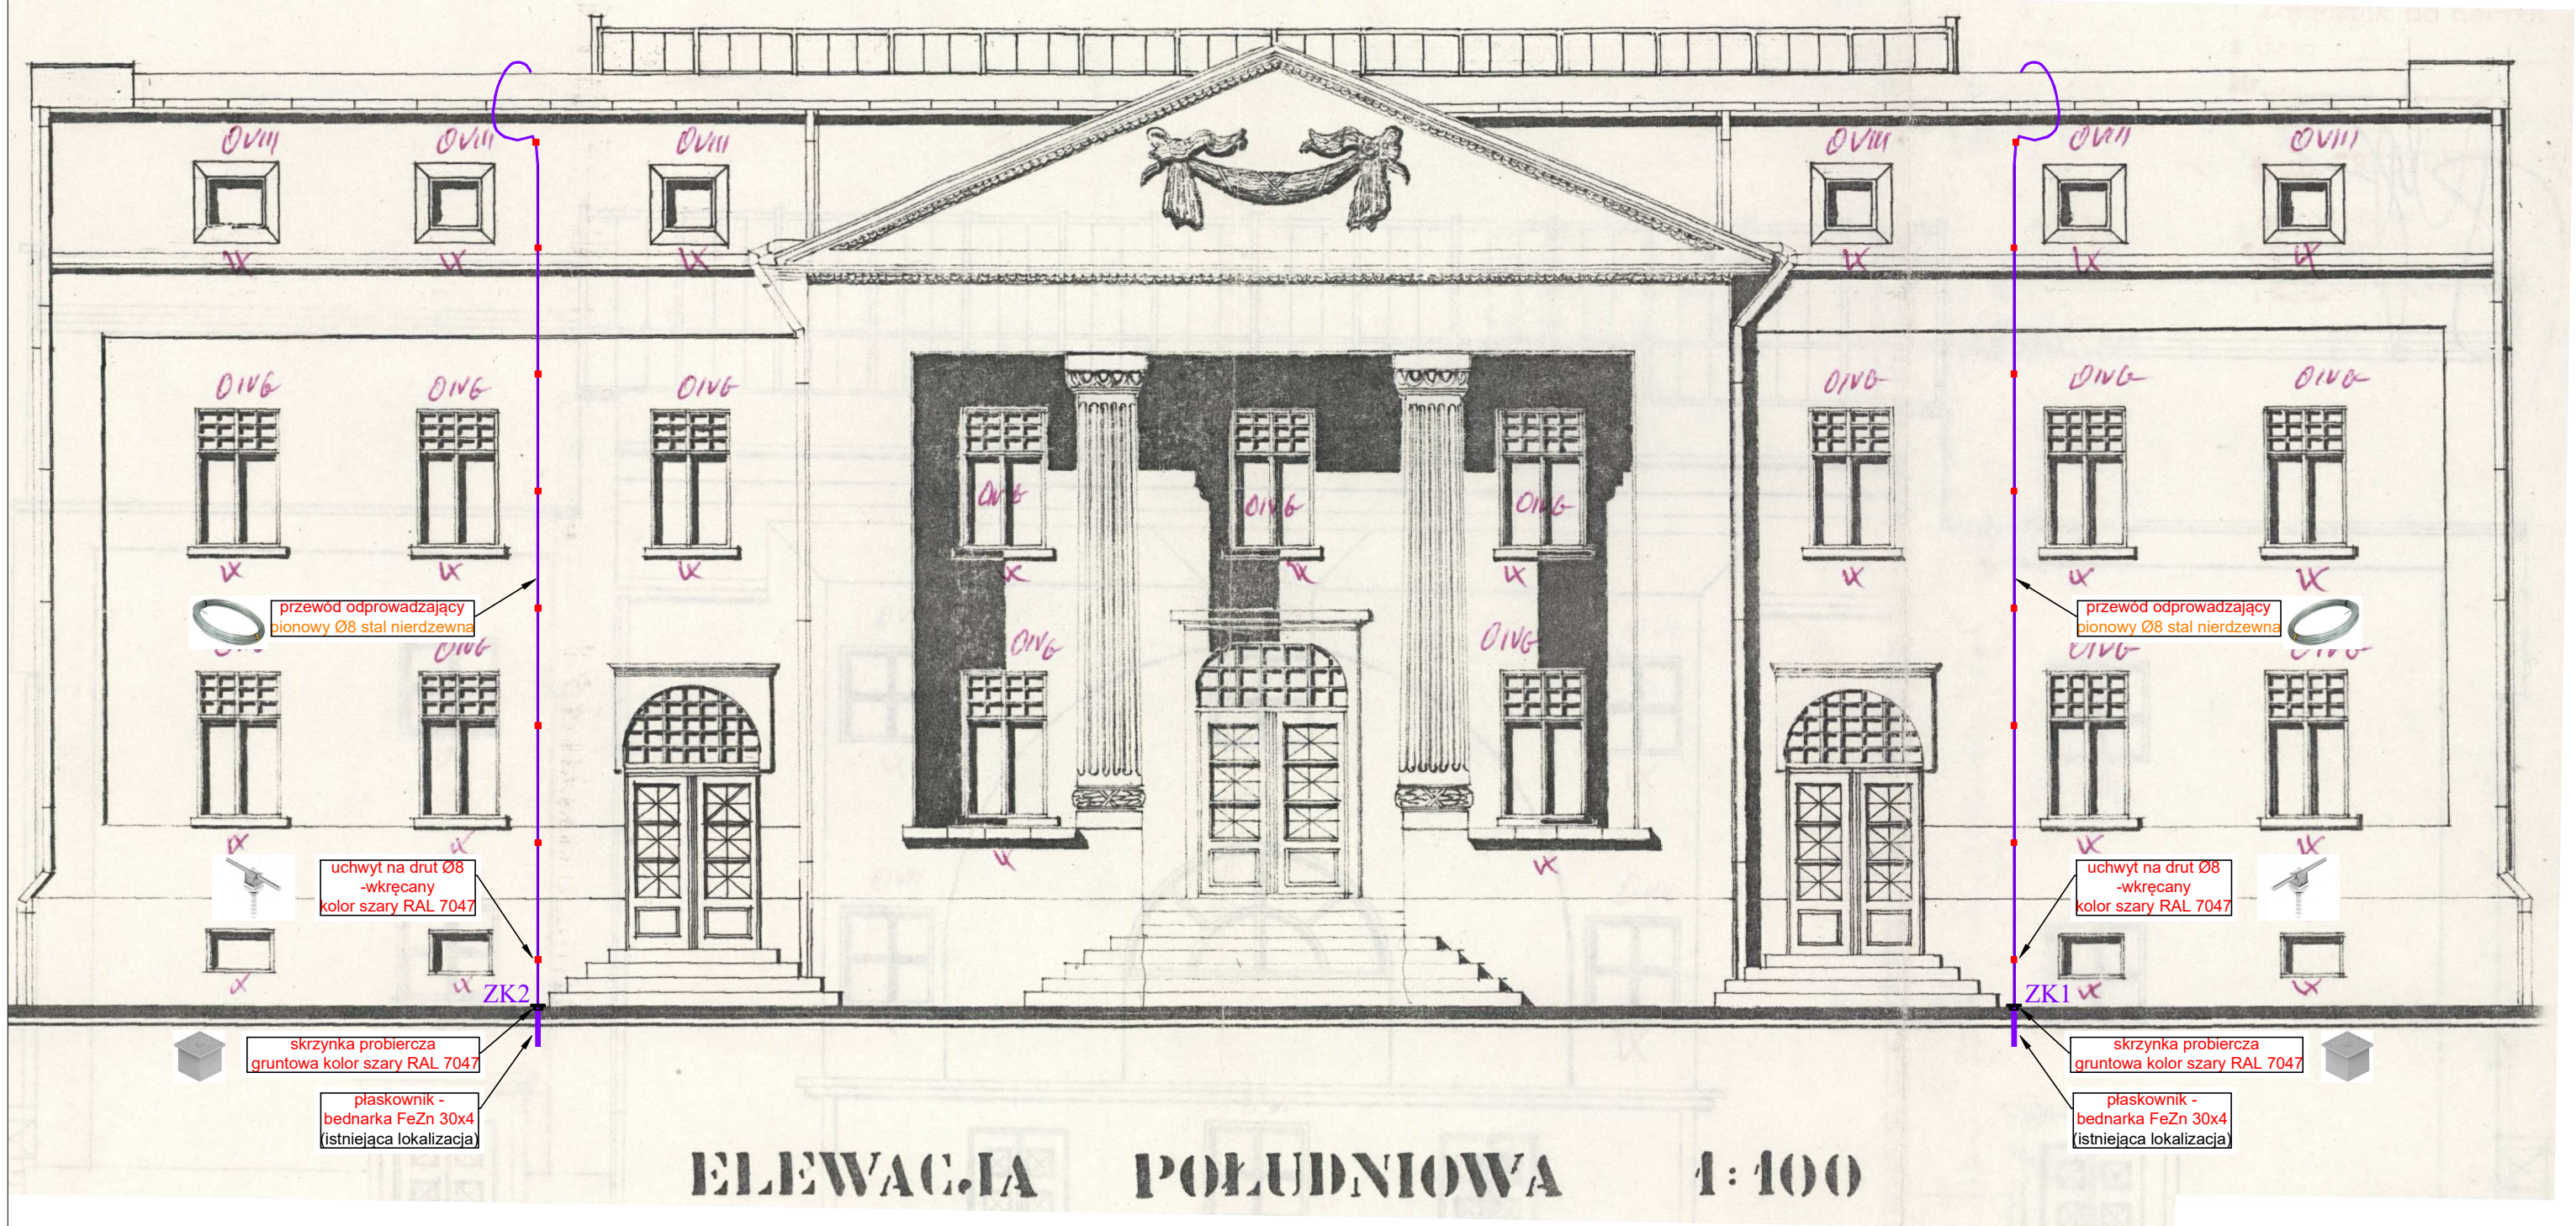


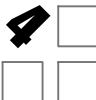

 FIRMA PROJEKTOWO-WYKONAWCZA		44-330 Jastrzębie-Zdrój, ul. Kasztanowa 60 kom. 511-695-121 4matbiuro@gmail.com www.4mat.net.pl	SKALA	DATA	NR RYS.
			1:100	08.2020	E-02
OBIEKT		BUDYNEK ARCHIWUM PAŃSTWOWE	PROJEKTOWAŁ	mgr inż. Marcin Tront nr upr. SLK/3640/PW0E/11	
NAZWA PROJEKTU		PROJEKT BUDOWLANO-WYKONAWCZY WYMIANY INSTALACJI ODGROMOWEJ DLA BUDYNKU ARCHIWUM PAŃSTWOWEGO			
RYSUNEK		Plan instalacji odgromowej – rzut elewacji południowej	OPRACOWAŁ	J. Białecki	
INWESTOR	Archiwum Państwowe w Przemyśle, 37-700 Przemyśl, ul. Lelewela 4				
LOKALIZACJA	Przemyśl, 37-700, ul. Lelewela 4				