


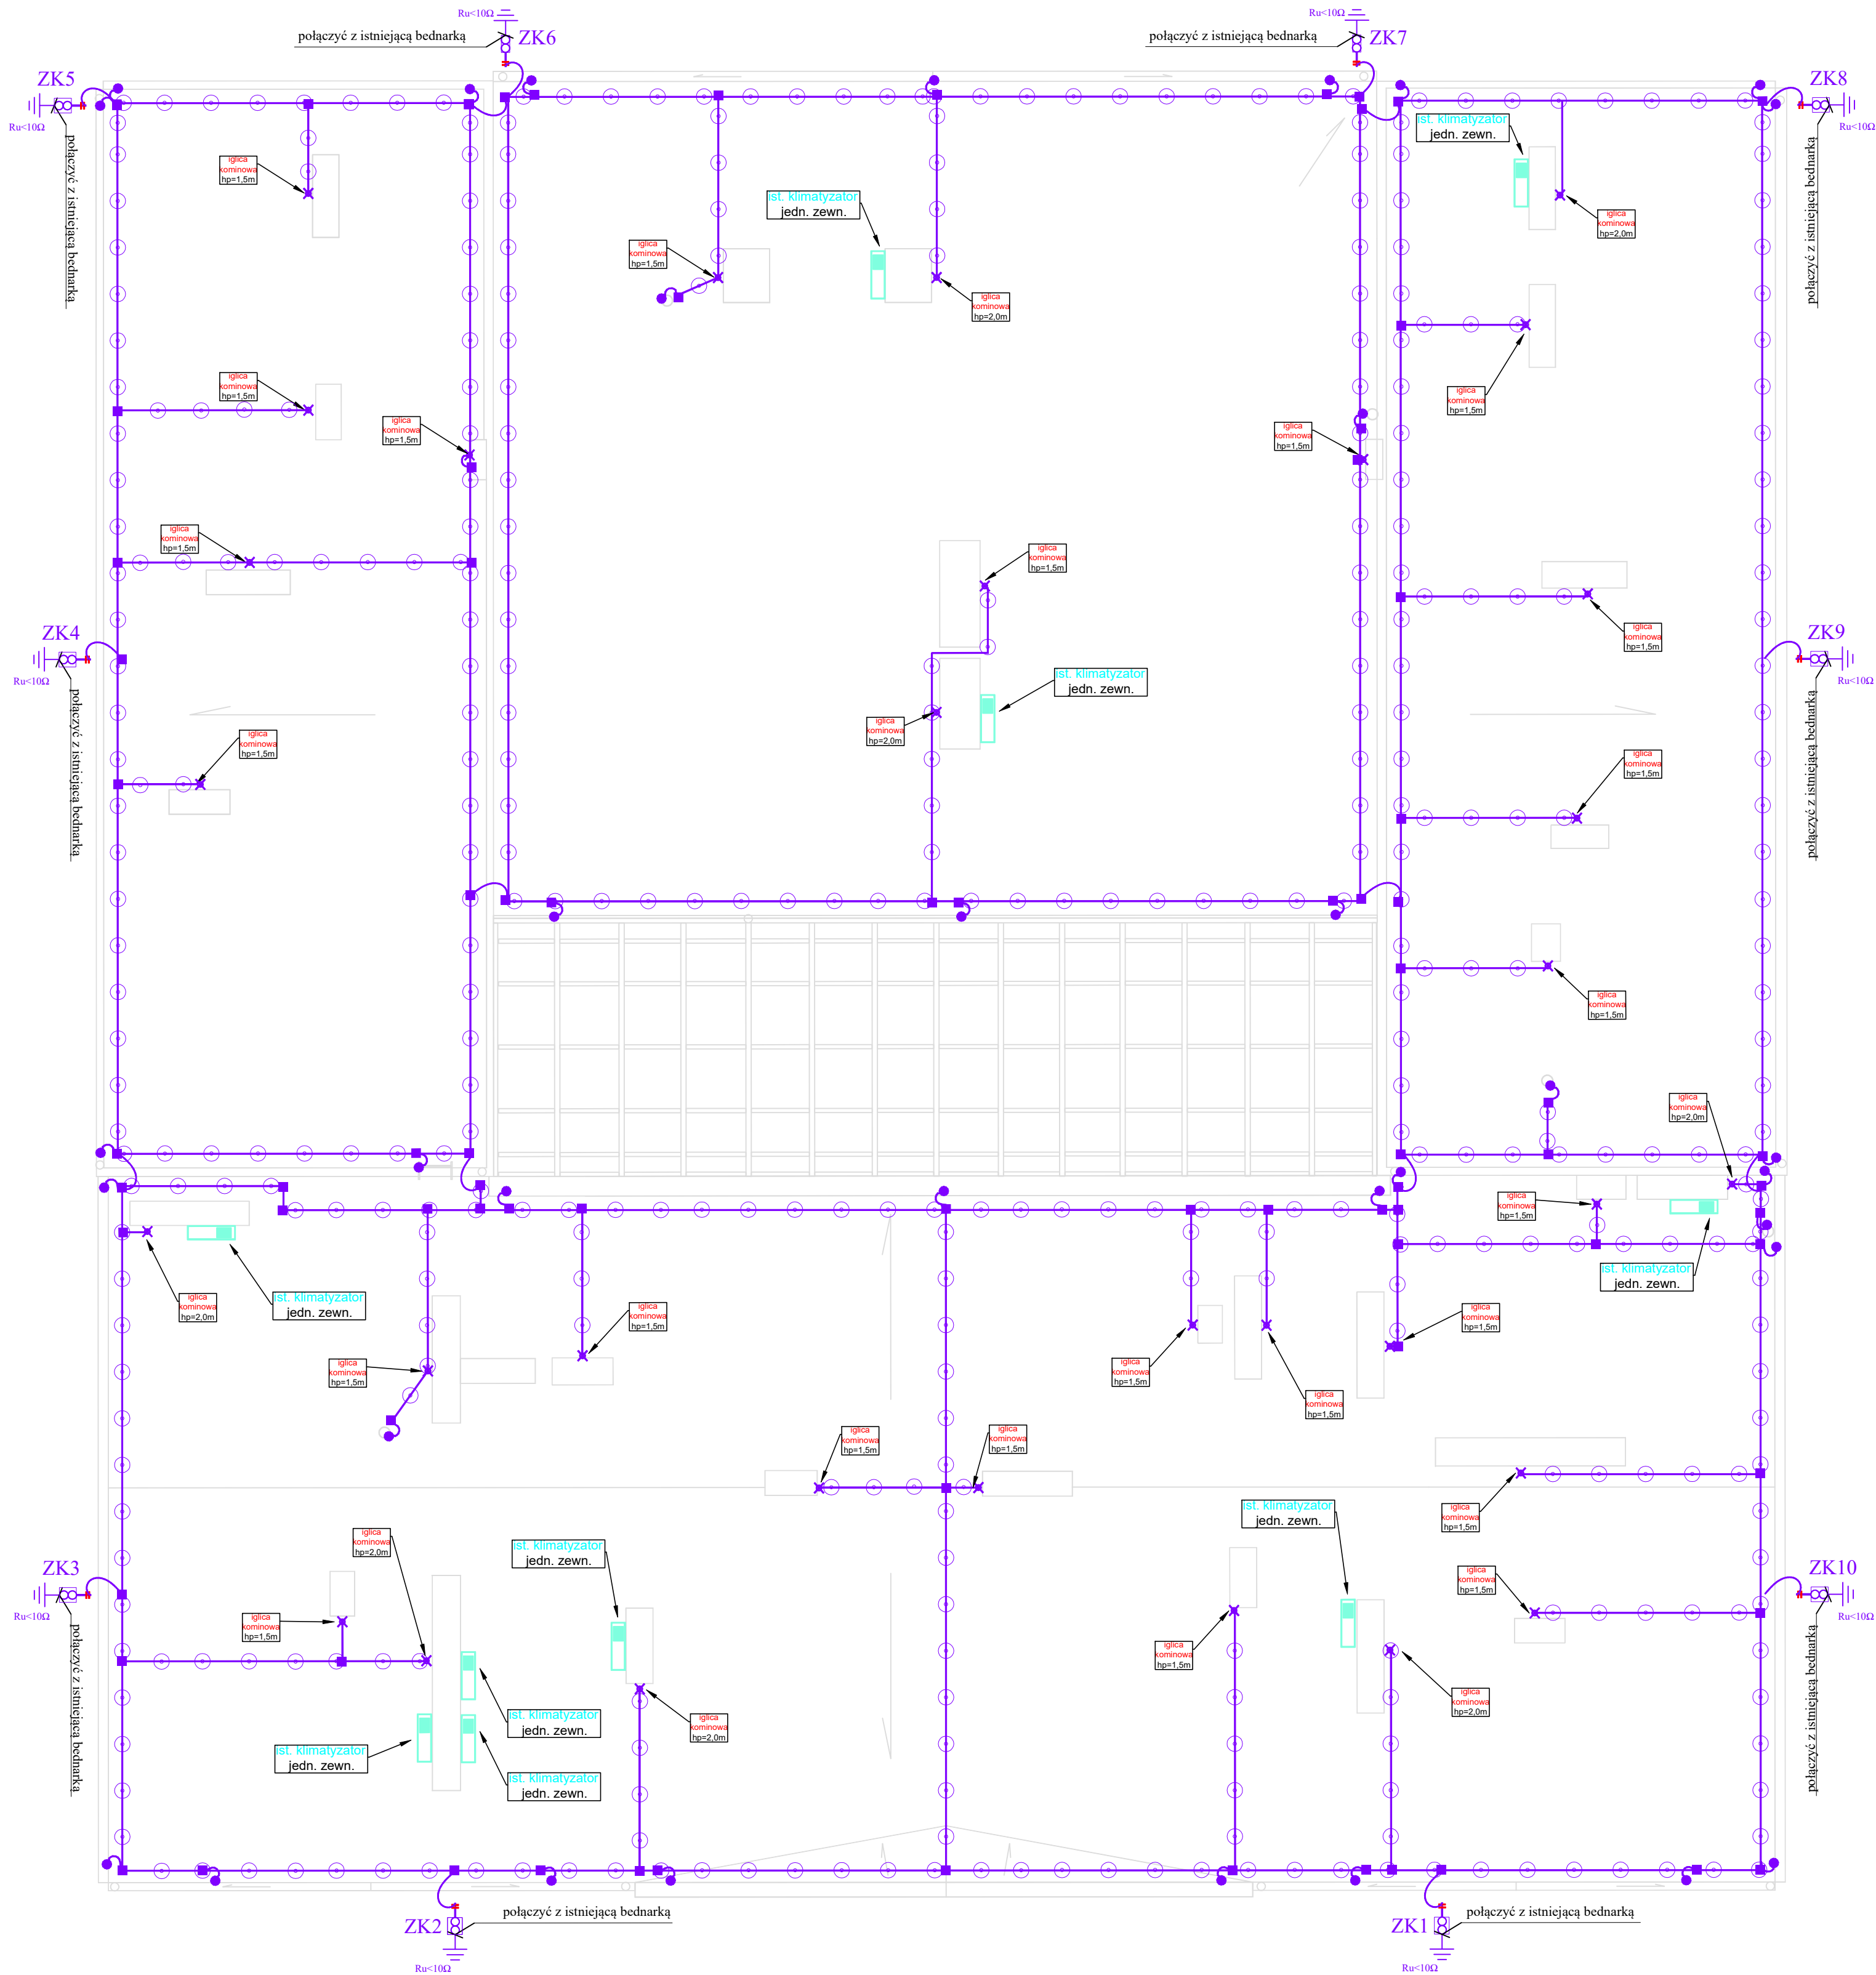

UWAGA!

- 1) Nad wystające części dachu wyprowadzić zwód pionowy na wys. min. 0,5m ponad najwyższy jej punkt.
- 2) Iglice kominowe wyprowadzić na wys. min 1,5m ponad punkt obrysu kominia z klimatyzatorem i wys. 1,0m ponad punkt obrysu kominia bez zabudowanego klimatyzatora.
- 3) Wszystkie konstrukcje, obróbki blacharskie i elementy metalowe na dachu połączyć z inst. odgromową.
- 4) Złącza kontrolne umieścić w skrzynce probierczej gruntowej.
- 5) W razie niedostatecznej rezystancji uziemienia należy wykonać dodatkowe uziemienie szpilkowe.
- 6) Sondy uziomowe pogrążyć w odległości min. 1,5m od zewnętrznych ścian budynku w terenie zielonym.
- 7) Miejsca połączeń i zaciski probierez zakonserwować wazeliną techniczną.
- 8) Dopuszcza się stosowanie wyrobów budowlanych równoważnych o niegorszych parametrach
- 9) Instalację wykonać zgodnie z PN-EN-62305-2
- 10) Złącza kontrolne zabudować w miejscach istniejącej bednarki uziemiającej instalacji odgromowej.

LEGENDA

- złącza kontrolne w skrzynce prob. gruntowej
- zaczisk krzyżowy, przelotowy
- podstawa pod zwód poziomy klejona
- przewód odprowadzający
- igł. kominowa
- zwoły poziome i pionowe -drut FeZn fi8- inst. odgromowej
- uziom szpilkowy (bednarka FeZn25x4 + sonda FeZn M18 L=3m)
- iglica kominowa stalowa ocynkowana o wysokości h=3m
- uchwyt na drut fi8, wkręcany
- punkt spawu

		44-330 Jastrzębie-Zdrój, ul. Kaszianowa 60 kom. 511-695-121 4matbiuro@gmail.com www.4mat.net.pl		SKALA	DATA	NR RYS.
FIRMA PROJEKTOWO-WYKONAWCZA				1:100	08.2020	E-01
OBIEKT	BUDYNEK ARCHIWUM PAŃSTWOWE		PROJEKTOWAŁ	mgr inż. Marcin Tront nr upr. SLK/3640/PWOE/11		
NAZWA PROJEKTU PROJEKT BUDOWLANO-WYKONAWCZY WYMIANY INSTALACJI ODGROMOWEJ DLA BUDYNKU ARCHIWUM PAŃSTWOWEGO						
RYSUNEK	Plan instalacji odgromowej – rzut dachu		OPRACOWAŁ	J. Bialecki		
INWESTOR	Archiwum Państwowe w Przemyślu, 37-700 Przemyśl, ul. Lelewela 4					
LOKALIZACJA	Przemyśl, 37-700, ul. Lelewela 4					